

## Regelplan C I/12

Zweistreifige Fahrbahn mit Kreisverkehr

Verkehrsregelung durch Lichtzeichenanlage

- [ ] Einrichtung einer Umleitung
- [ ] Anpassung der vorhandenen Verkehrszeichen gemäß Eintragung

### Querabspernung

durch Absperrschranken mit mindestens 3 einseitigen gelben Warnleuchten und doppelseitige Leitbake mit doppelseitiger gelber Warnleuchte

### Längsabspernung auf Fahrbahn des Knotenpunktarms

doppelseitige Leitbaken, Abstand max. 12 m

### Längsabspernung auf Kreisfahrbahn

durch einseitige Leitbaken, Abstand max. 5 m

### Querabspernung auf Kreisfahrbahn

einseitige Leitbaken mit einseitigen gelben Warnleuchten  
Verziehungsmaß 1: 3  
Abstand quer max. 0,6 m


1) Beschilderung für alle anderen Zufahrten analog

2) [ ] Signalzeitenplan,  
[ ] Signallageplan  
[ ] Phasenfolgeplan  
als Anlage beigefügt und angeordnet

*möglichst verkehrabhängige Schaltung anordnen*

*an den nicht unmittelbar von der Arbeitsstelle betroffenen Zufahrten kann sich (DUNKEL-GELB-ROT-DUNKEL) als Signalfolge empfehlen*

3) [ ] Befahrbarkeit mittels Schleppkurven geprüft

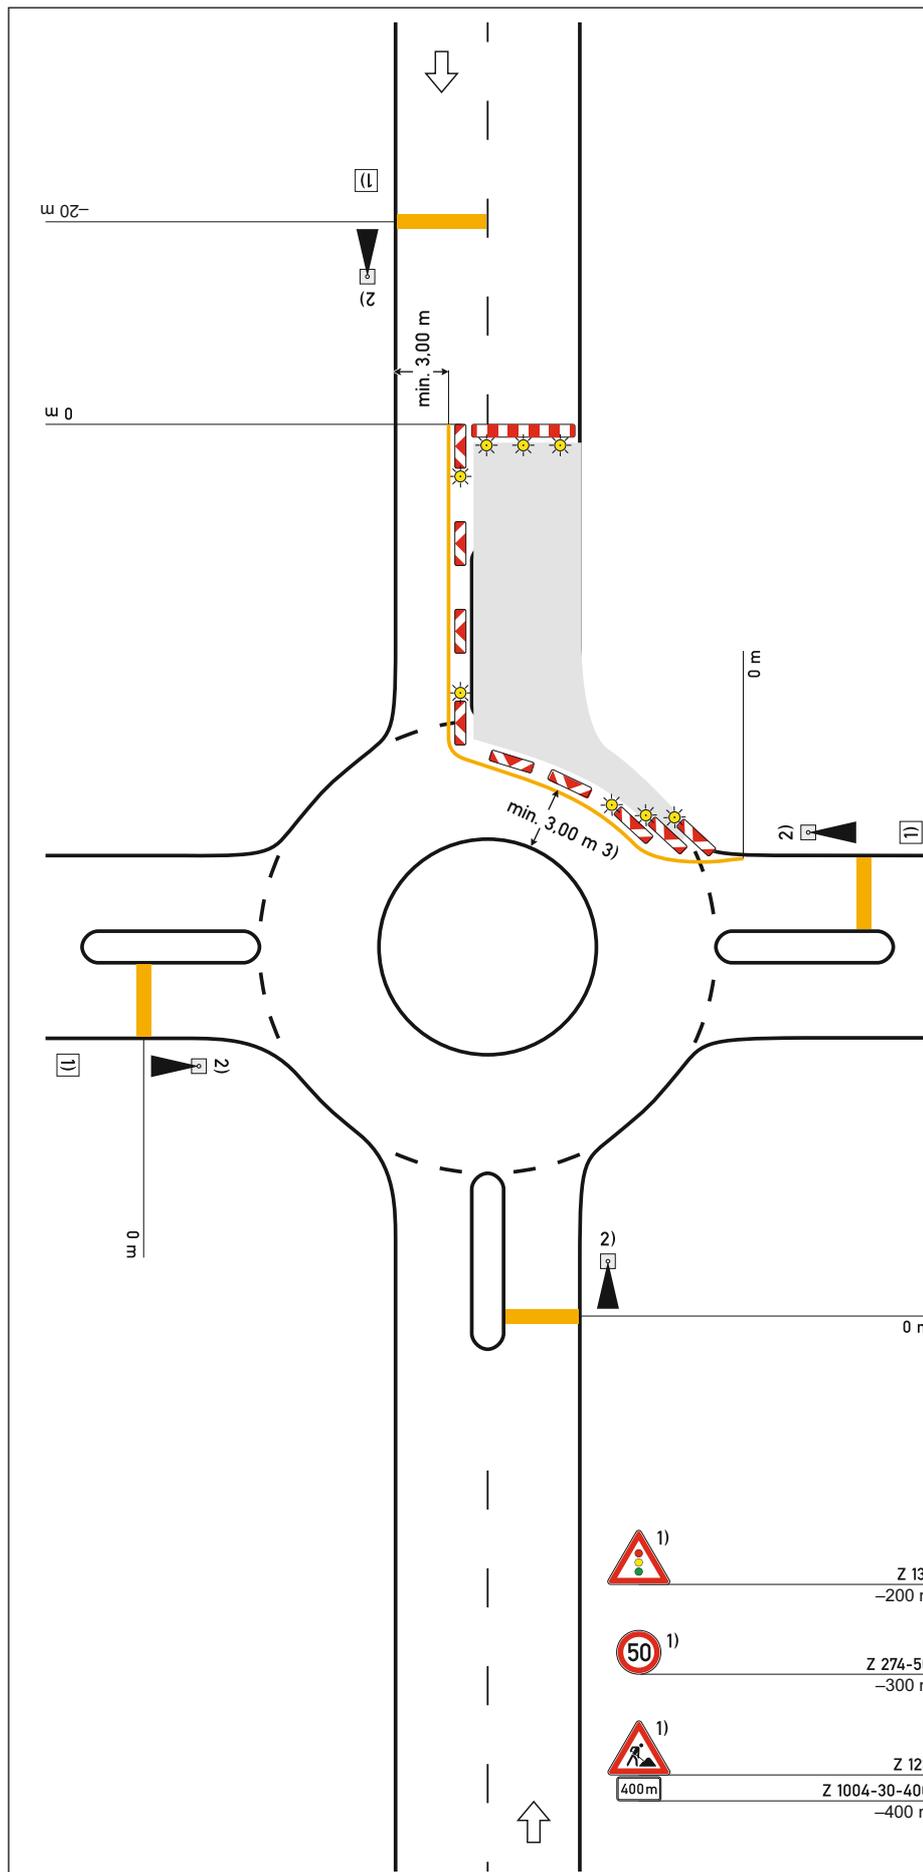

 1) Z 131  
-200 m

 1) Z 274-50  
-300 m

 1) Z 123  
400m Z 1004-30-400  
-400 m

