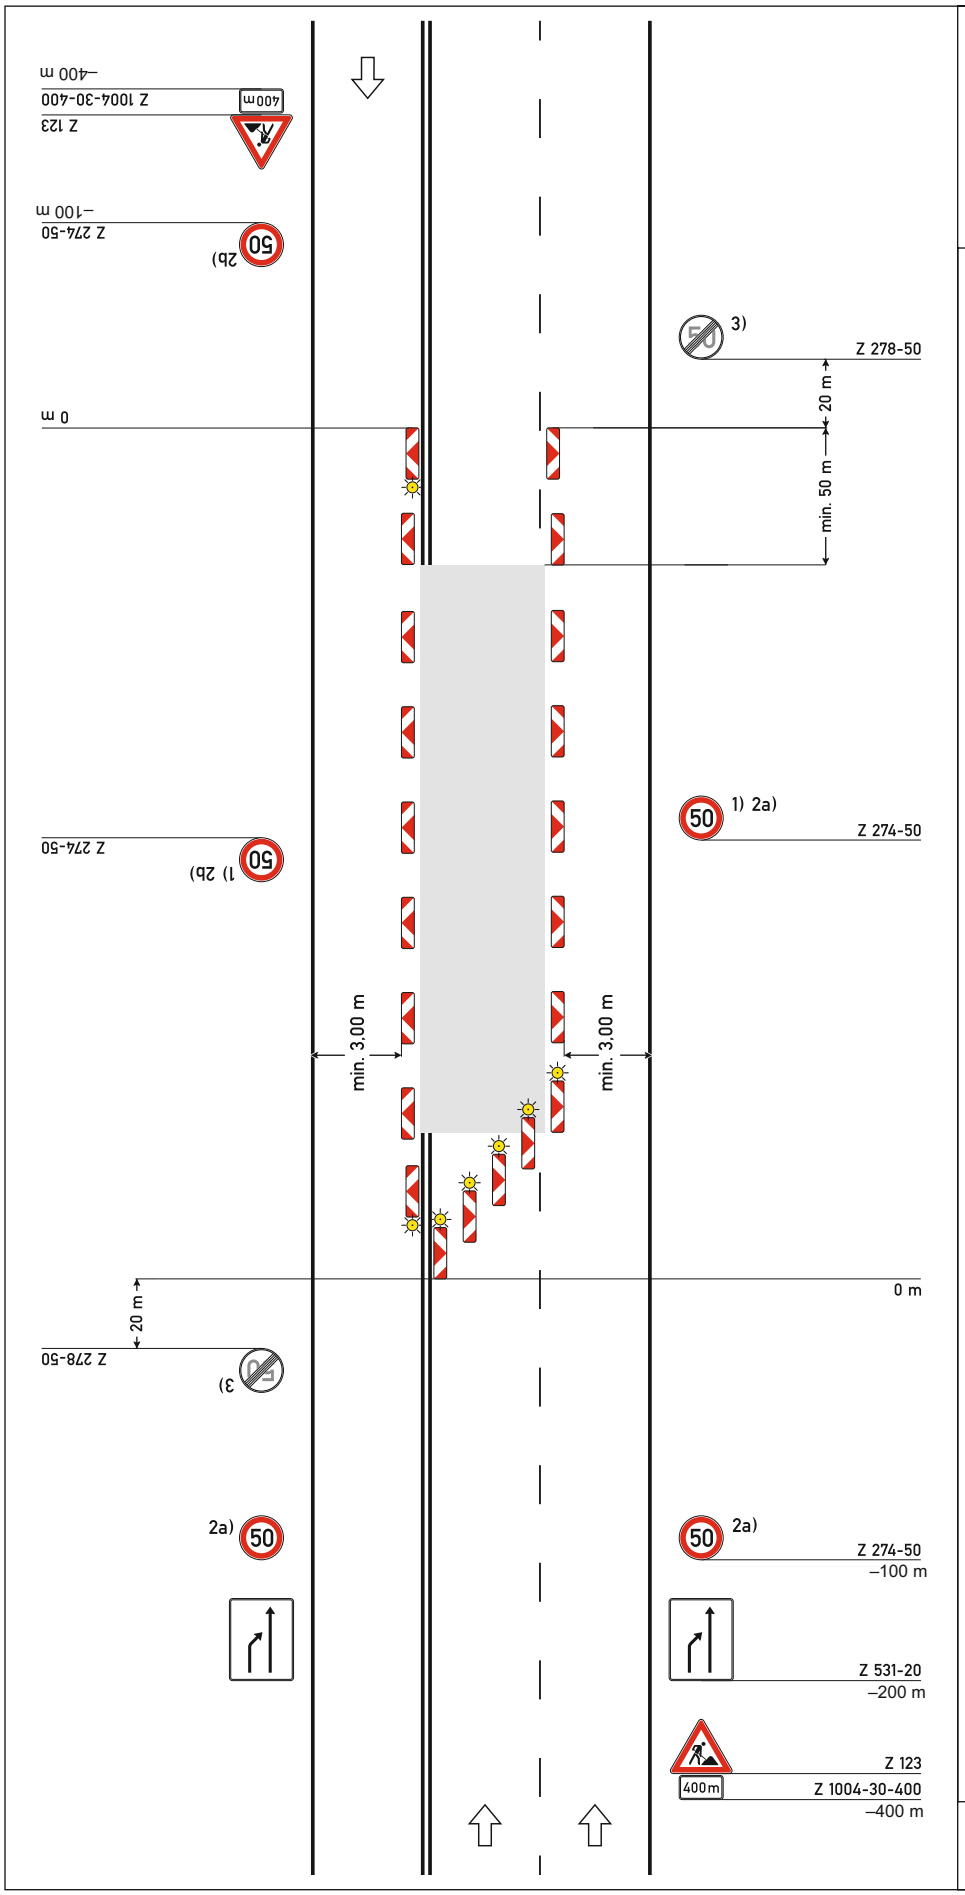


# Regelplan C I/8

Dreistreifige Fahrbahn

Sperrung des linken Fahrstreifens der zweistreifigen Richtung

**Längsabsperrung**
durch einseitige Leitbaken
Abstand max. 12 m

**Querabsperrung**
durch einseitige Leitbaken
(min. 3) einseitige gelbe Warnleuchte auf jeder Leitbake
Verziehungsmaß ca. 1: 3
Abstand quer max. 0,6 m

1) Wiederholen bei Arbeitsstellen über 1000 m Länge im Abstand von 500 m

2a) [ ] 70 km/h
2b) [ ] 70 km/h

*i.d.R. anzuordnen, wenn die Fahrstreifenbreite mindestens 3,25 m beträgt und zwischen den Verschwenkungen mehr als 1000 m liegen; Prüfung ist für jede Fahrt richtung getrennt vorzunehmen*

3) Z 278-70, wenn Z 274-70 angeordnet ist

IBOTECH

05.21