Regelplan B II / 5

Gehweg – Vollsperrung

Notweg auf der Fahrbahn
Straße mit geringer Verkehrsstärke oder in geschwindigkeits-reduziertem Bereich und mit geringer Einengung

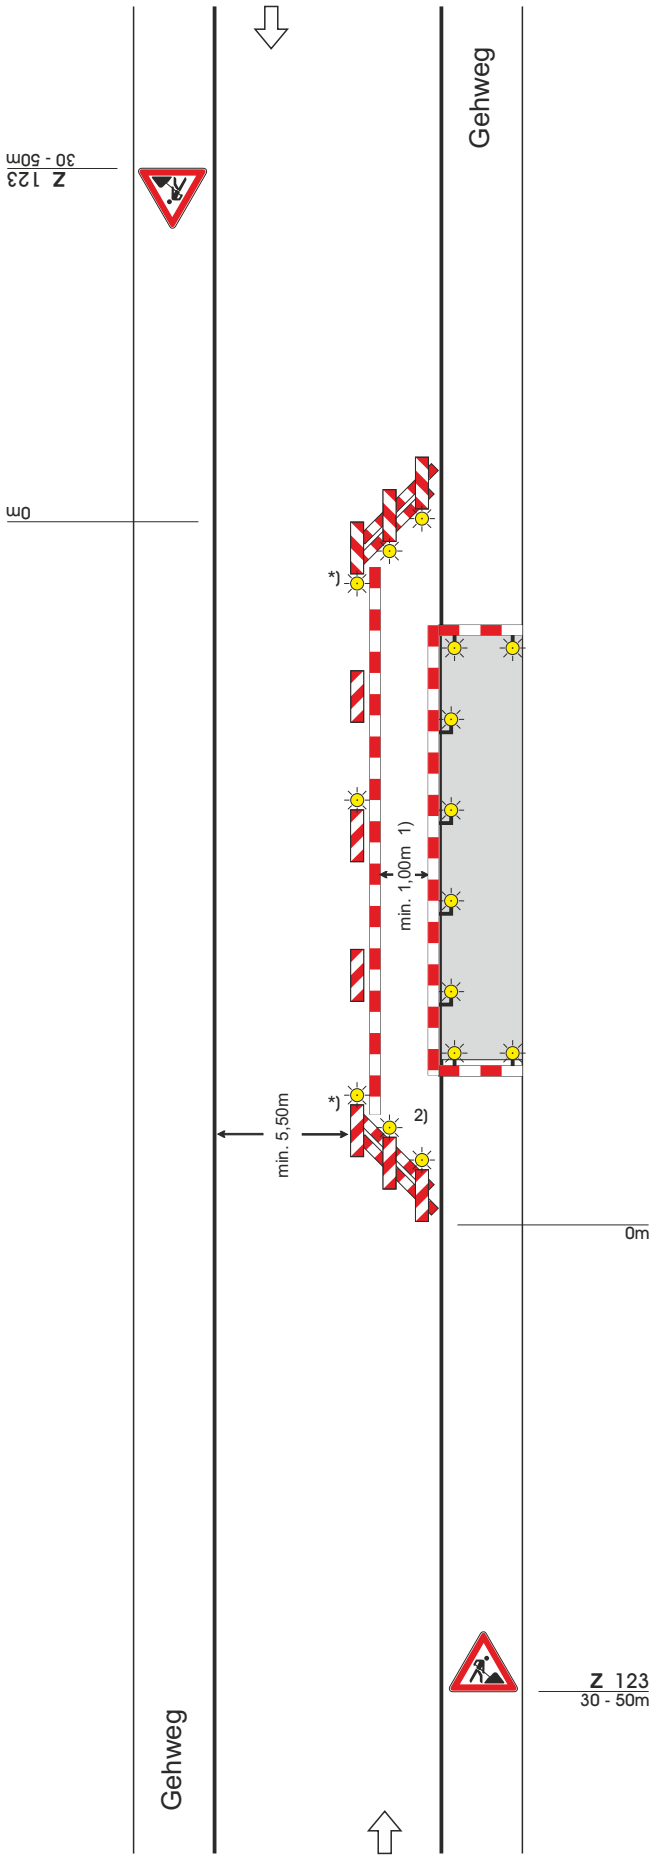

Querabsperrung durch Absperrschranken [Höhe 100 mm] und ggf. Tastleisten

Einseitige Warnleuchten in max. 1 m Abstand

Längsabsperrung durch Absperrschranken [Höhe 100 mm] und ggf. Tastleisten

Doppelseitige Warnleuchten oder Rundstrahler in max. 10 m Abstand

<u>Absperrung zur Fahrbahn</u>

Querabsperrung durch einseitige Leitbaken
Abstand längs 1 - 2 m
quer 0,6 - 1m
Mindestens 3 doppelseitige Warnleuchten

Längsabsperrung durch doppelseitige Leitbaken
Abstand max. 10 m
Doppelseitige Warnleuchten auf jeder 2. Leitbake
Ggf. Absperrschranke [H=100 mm]

*) Doppelseitige Leitbaken und Warnleuchten

1) andere Breiten s. Teil B, Abschn. 2.4.1

Maße in Metern 09.97

IBOTECH®