


Regelplan B I / 17

Sperrung einer Straße

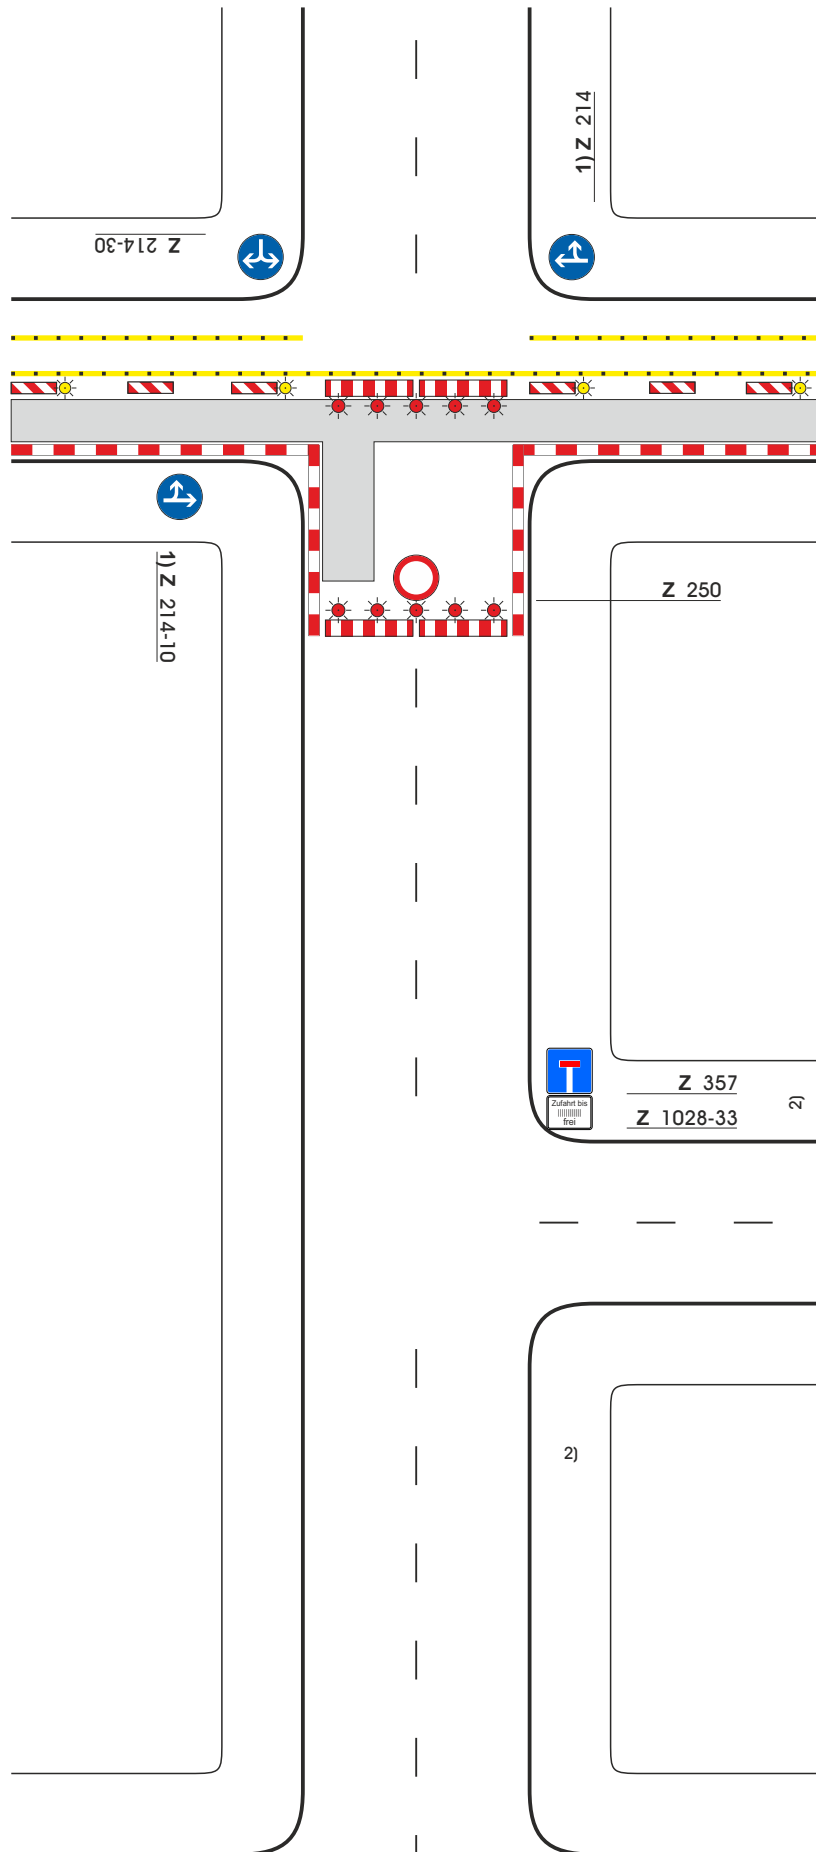

Ggf. Einrichtung einer Umleitung

Längsabspernung durch einseitige Leitbaken
Abstand max. 10 m
Einseitige Warnleuchten auf jeder 2. und der letzten Leitbake

Querabspernungen im Bereich der Arbeitsstelle durch Absperrschranken [H=250 mm]
Mindestens 5 rote Warnleuchten (Vollsperrungen)

Längsabspernung zum Gehweg durch Absperrschranken [H=100 mm] und ggf. Tastleisten

Warnleuchten doppelseitig oder mit Rundumlicht, Abstand max. 10 m

1) Ziffer VA VwV-StVO zu den Zeichen 209 bis 214 ist zu beachten

2) Ggf. Vorankündigung und/oder Umleitung an geeigneter Stelle

Maße in Metern

09.97



IBOTECH®