

Regelplan D III / 6-1BY


Arbeitsstelle von kürzerer Dauer
stationär auf dem befestigten
Seitenstreifen einer
Richtungsfahrbahn

Tagesbaustelle

Längsabsperzung:

Leitkegel (Höhe 0.75 m)
Abstand max. 18 m

* ≥ 200 m bei zul. Gesamtmasse
 $\geq 7,49$ to bis < 18 to

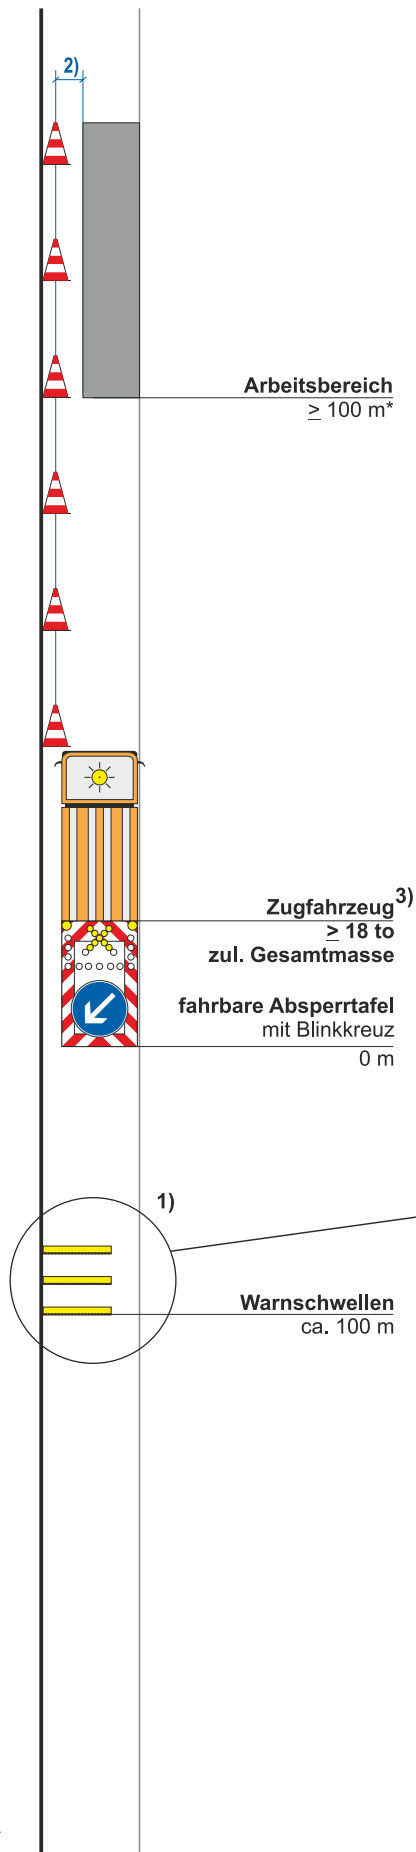


Zugfahrzeug³⁾
 ≥ 18 to
zul. Gesamtmasse

fahrbare Absperrtafel
mit Blinkkreuz
0 m

1)

Warnschwellen
ca. 100 m

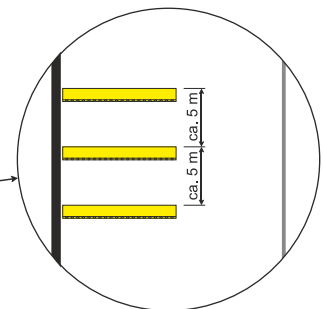

1) Warnschwellen grundsätzlich
erforderlich

2) Sicherheitsabstand = 1,30 m

3) Fahrzeugteile (inkl. Spiegel) dürfen
nicht in den Fahrstreifen reichen

Maße in Metern

01.02.2018



IBOTECH[®]