Regelplan D III / 5 W-T

Arbeitstelle von kürzerer Dauer bei Sperrung des mittleren und rechten Fahrstreifen einer Richtungsfahrbahn

Gilt für:

BAB 4 in dem Tunnel Jagdberg in beiden Fahrtrichtungen sowie in den Tunnelvorfeldern mit Wechselverkehrszeichen der Tunnel Lobdeburg und Jagdberg in beiden Fahrtrichtungen

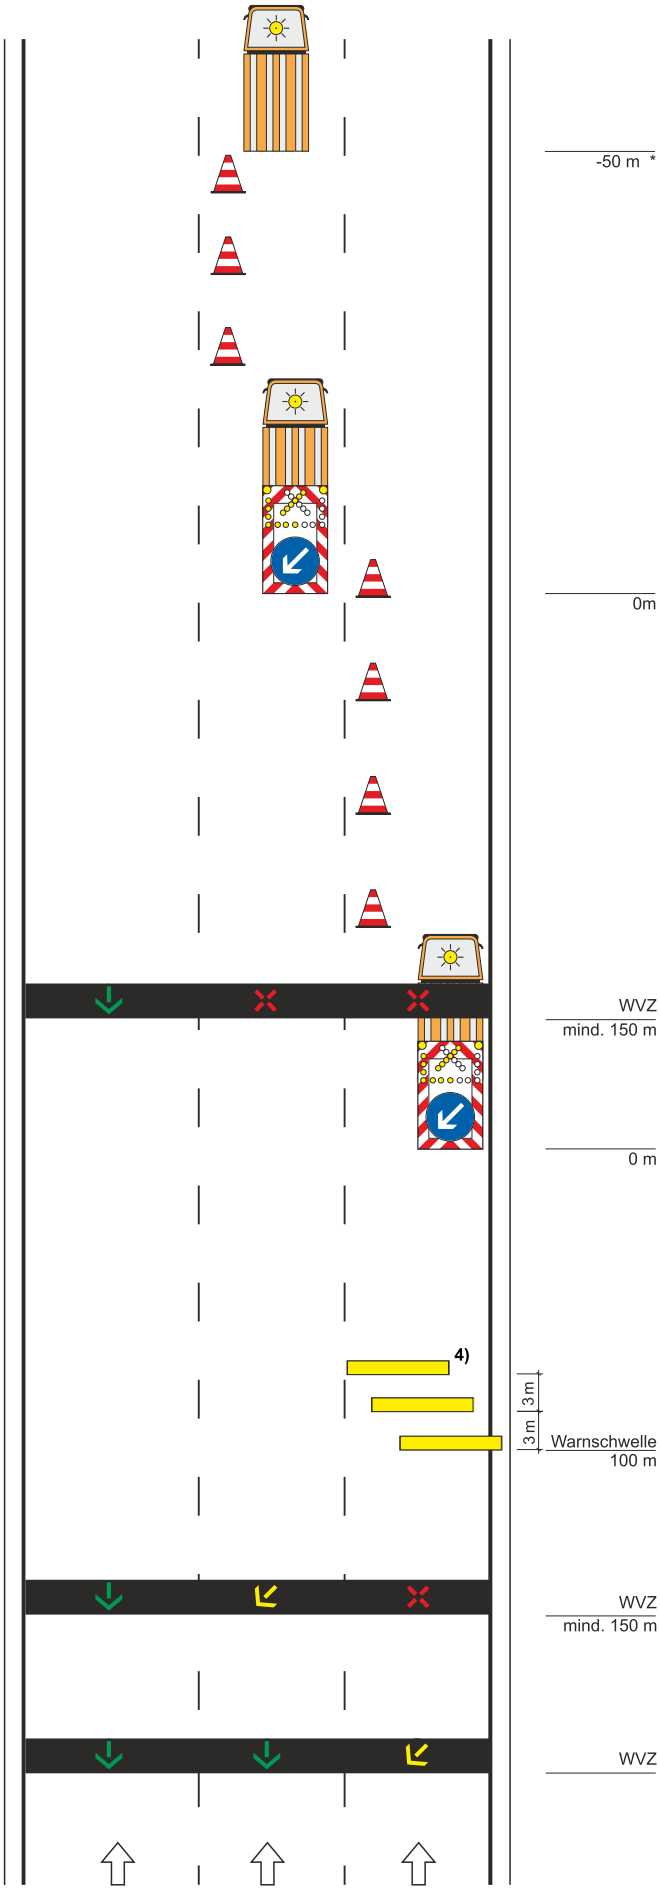

Arbeitsfahrzeug / Arbeitstelle

* ≥ 100 m falls ohne Zugfahrzeug abgestellt

≥ 20m in Rampen

Leitkegel [Höhe 0,75 m] empfohlen Abstand max. 18 m

Fahrbare Absperrtafel mit Blinkpfeil

Fahrbare Absperrtafel mit Blinkpfeil

Wechselverkehrszeichen (WVZ)

4) Einsatz gemäß ARS Nr. 06/2014

Warnschwelle

Wechselverkehrszeichen (WVZ): weitere Anzeigen für VZ 123 und VZ 274 entsprechend Betriebstechn. und / oder Baustellenprogramm

Maße in Metern

Stand: 09/2017

IBOTECH®