Regelplan D III / 5 W

Arbeitstelle von kürzerer Dauer bei Sperrung des mittleren und rechten Fhrstreifens einer Richtungsfahrbahn

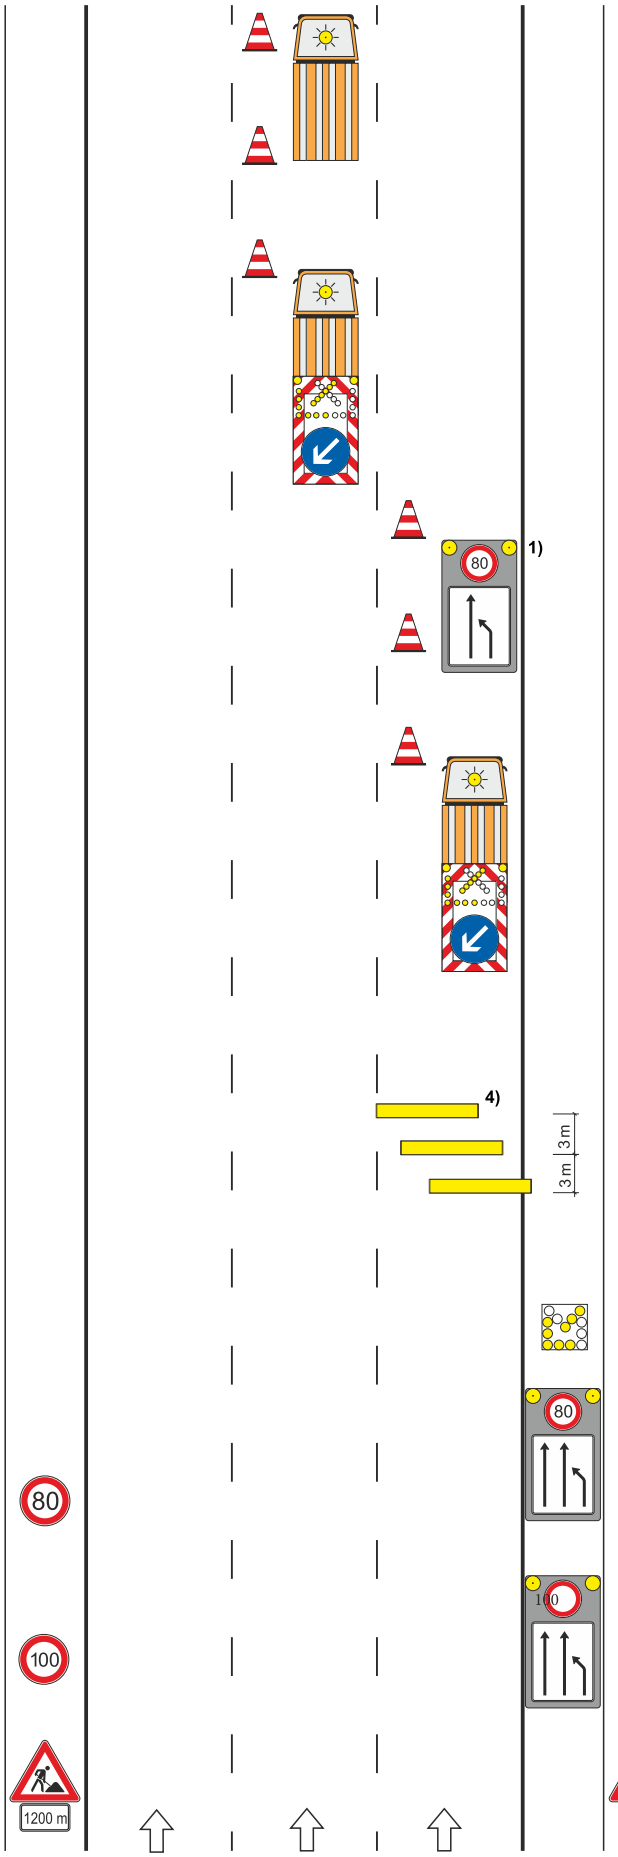

Arbeitsstelle / Arbeitsfahrzeug
≥50 m *

Zugfahrzeug
≥ 7,49 to
zul. Ges.-gew
fahrbare
Absperrtafel
mit Blinkpfeil
350 m

Vorwarnanzeiger
mit Z 274-80
und Z 531-10
100 m

Zugfahrzeug
≥ 7,49 to
zul. Ges.-gew
fahrbare
Absperrtafel
mit Blinkpfeil
0m

Warnschwellen
100 m

blinkender
Vorankündigungspfeil
300 m

Vorwarnanzeiger
mit Z 274-80
und Z 531-11
500 m - 800 m

Vorwarnanzeiger
mit Z 274-100
und Z 531-11
800 m - 1200 m

Z 123
Z 1004-30
1200 m - 1600 m

Längsabsperrung:

Leitkegel [Höhe 0,75 m] empfohlen Abstand max. 18 m

* ≥ 100 m falls ohne Zugfahrzeug abgestellt

≥ 20m in Rampen

1) Einsatz optional möglich

4) Einsatz gemäß ARS Nr. 06/2014

Maße in Metern

Stand: 09/2017

IBOTECH®