


# Regelplan D IV / 1 r - 3

-Nachtbaustelle-

Arbeitsstelle von kürzerer Dauer  
auf dem rechten Fahrstreifen einer  
Richtungsfahrbahn

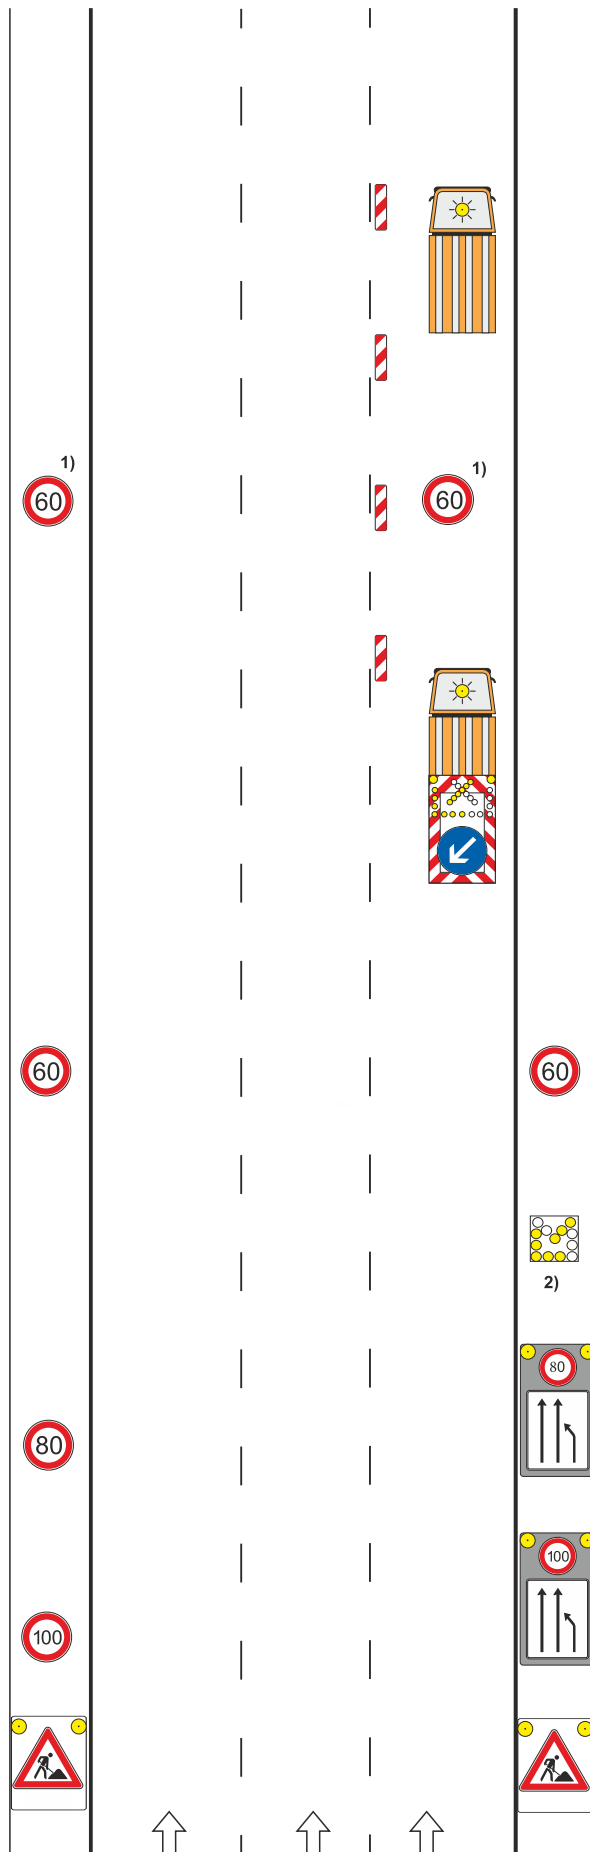

**Bauanfang**  
≥50m

**Z 274-60**

**Zugfahrzeug**  
≥ 7,49 to  
zul. Ges.-gew  
fahrbare  
Absperrtafel  
mit Blinkpfeil  
0m

**Z 274-60**  
200 m

**blinkender  
Vorankündigungspfeil**  
300 m

**Vorwarnanzeiger  
mit aktivem  
lichttechnischem  
Informationsteil  
und Z 274-80  
und Z 531-11**  
500 m - 800 m

**Vorwarnanzeiger  
mit aktivem  
lichttechnischem  
Informationsteil  
mit Z 274-100  
und Z 531-11**  
800 m - 1200m

**Vorwarnblinklicht**

**Z 123**  
1200 m - 1500 m

1) Wiederholen bei Arbeitsstellen  
über 2000m Länge im Abstand  
von 1000m

2) Zusatz: in 300m  
(entsprechend aktueller  
Vorgaben aus der StVO)

Maße in Metern

Stand: 09/2017

