


## Regelplan D III / 6-2BY

Arbeitsstelle von kürzerer Dauer  
beweglich auf dem befestigten  
Seitenstreifen einer  
Richtungsfahrbahn

Tagesbaustelle

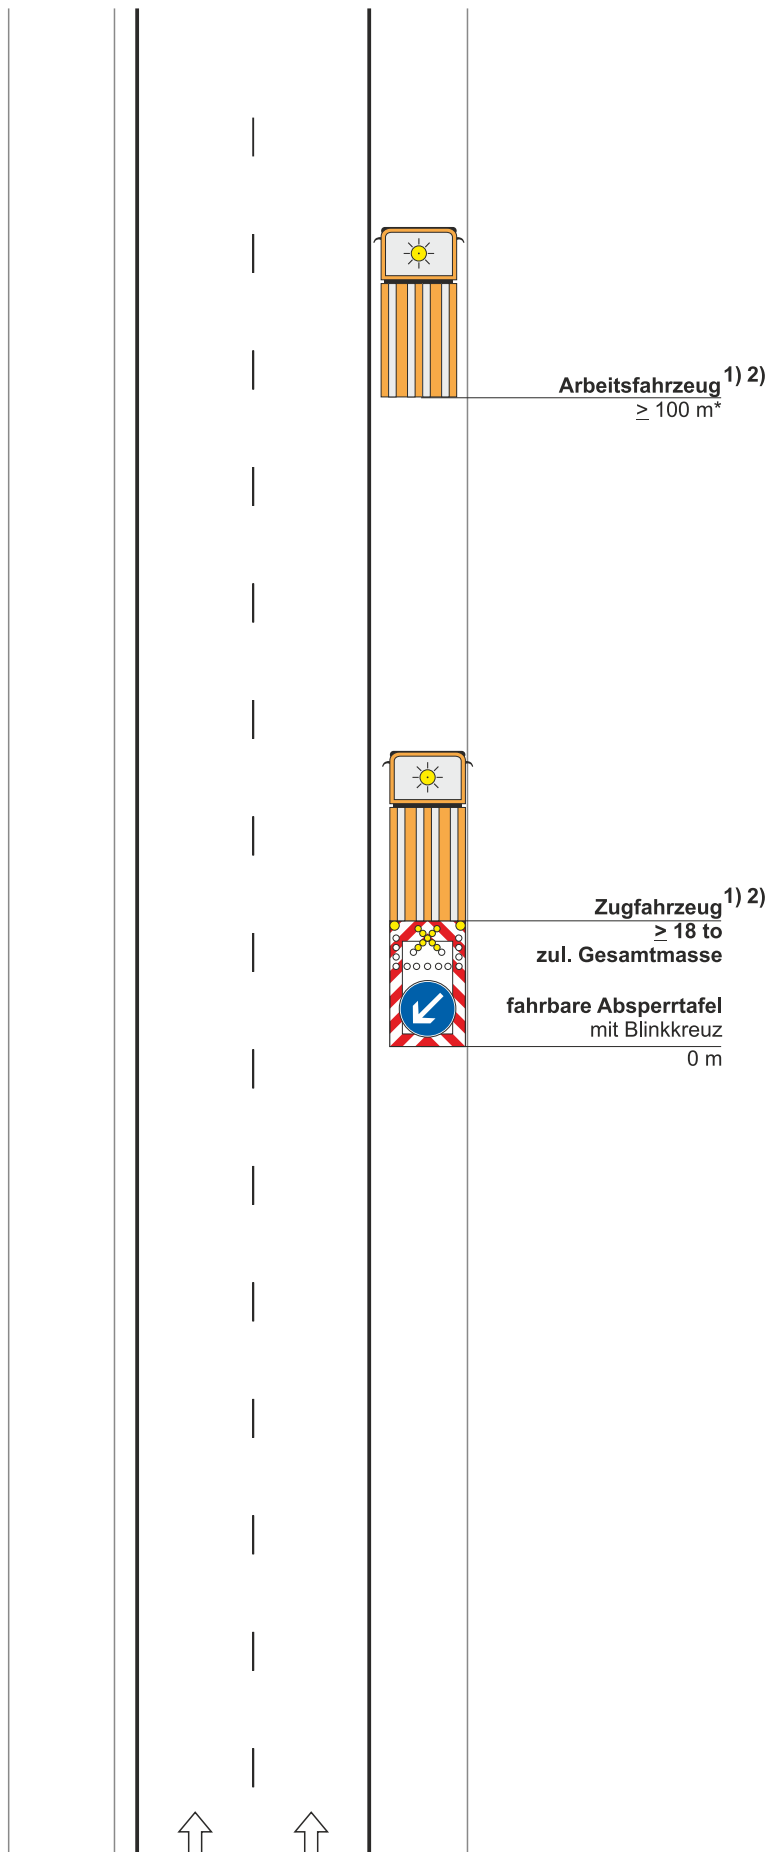

\*) auf Beschleunigungs- und  
Verzögerungstreifen bzw. in  
Rampen den Abstand verringern

1) Fahrzeugteile (inkl. Spiegel) dürfen  
nicht in den Fahrstreifen reichen

2) Zugfahrzeug entfällt bei eigener  
Absicherung des Arbeitsfahrzeuges  
(zul. Gesamtmasse ≥ 18 to und  
Absperrtafel)

Maße in Metern

01.02.2018



**IBOTECH**<sup>®</sup>